


GMINA WARTKOWICE - "WĘZŁ WARTKOWICE" MIEJSCOWY PLAN ZAGOSPODAROWANIA PRZESTRZENNEGO

1:2000

RYSUNEK PLANU - ZAŁĄCZNIK NR 2 DO UCHWAŁY NR XXVIII/152/08 RADY GMINY WARTKOWICE Z DNIA 30 WRZEŚNIA 2008 R.

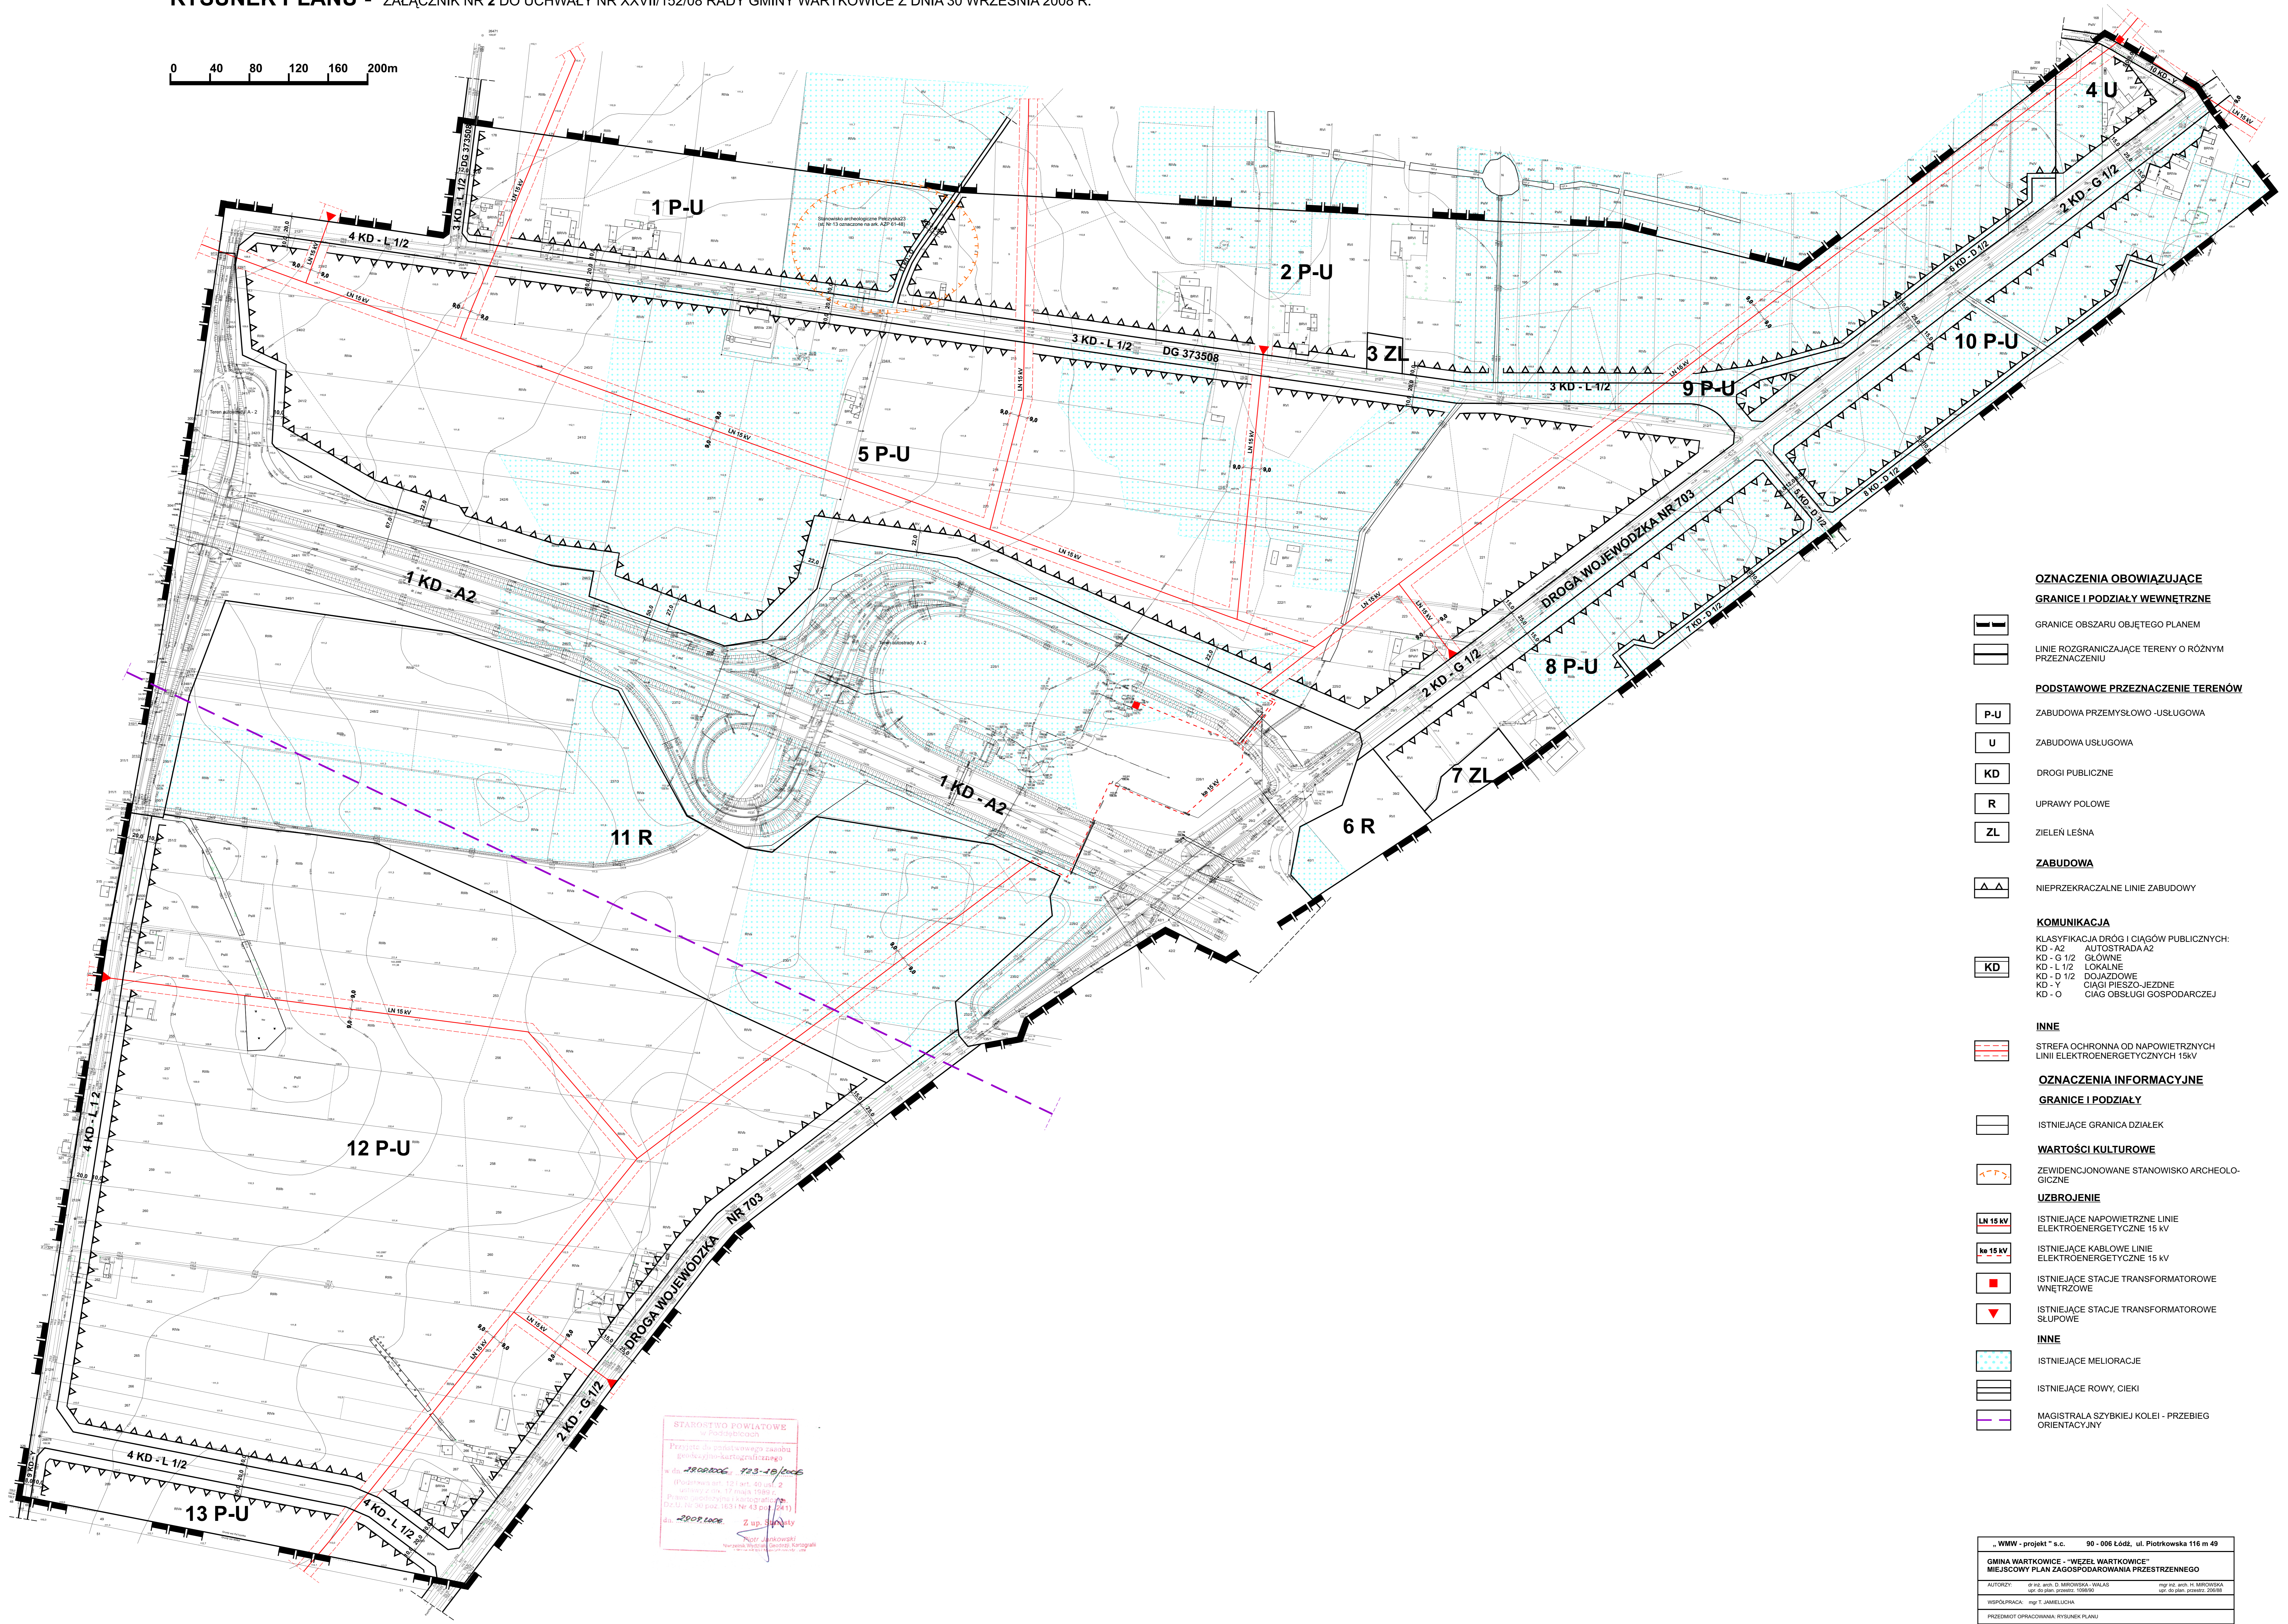

STANOWISKO POWIATOWE
w Piotrkowie
Przebieg linii kolejowej nr 13
zobowiązany do ustalenia
w drodze 753-19/2008
Wniosek z dnia 17 marca 2008 r.
Dotyczy: 10 90 000 103 100 43 000 (21)
dot. 22008.0000 Z up. 10/11/11
mgr inż. J. JAMIELUCHA
www.piotrkow.pl

- OZNACZENIA OBOWIAZUJĄCE**
- GRANICE I PODZIAŁY WEWNĘTRZNE**
- GRANICE OBSZARU OBJĘTEGO PLANEM
 - LINIE ROZGRANICZAJĄCE TERENY O RÓŻNYM PRZEZNACZENIU
- PODSTAWOWE PRZEZNACZENIE TERENÓW**
- P-U ZABUDOWA PRZEMYSŁOWO-USŁUGOWA
 - U ZABUDOWA USŁUGOWA
 - KD DROGI PUBLICZNE
 - R UPRAWY POŁOWE
 - ZL ZIELEŃ LEŚNA
- ZABUDOWA**
- ▲▲▲ NIEPRZEKRACZALNE LINIE ZABUDOWY
- KOMUNIKACJA**
- KLASYFIKACJA DRÓG I CIĄGÓW PUBLICZNYCH:
- KD - A2 AUTOSTRADA A2
 - KD - G 1/2 GŁÓWNE
 - KD - L 1/2 LOKALNE
 - KD - D 1/2 DOJAZDOWE
 - KD - V CIĄGI PIESZO-JEZDNE
 - KD - O CIĄG OBSŁUGI GOSPODARCZEJ
- INNE**
- STREFA OCHRONNA OD NAPIĘTYCH LINII ELEKTROENERGETYCZNYCH 15kV
- OZNACZENIA INFORMACYJNE**
- GRANICE I PODZIAŁY**
- ISTNIEJĄCE GRANICA DZIAŁEK
- WARTOŚCI KULTUROWE**
- ZEWIDENCJONOWANE STANOWISKO ARCHEOLOGICZNE
- UZBROJENIE**
- ISTNIEJĄCE NAPIĘTYCH LINIE ELEKTROENERGETYCZNE 15 kV
 - ISTNIEJĄCE KABLOWE LINIE ELEKTROENERGETYCZNE 15 kV
 - ISTNIEJĄCE STACJE TRANSFORMATOROWE WNETRZOWE
 - ISTNIEJĄCE STACJE TRANSFORMATOROWE SŁUPOWE
- INNE**
- ISTNIEJĄCE MELIORACJE
 - ISTNIEJĄCE ROWY, CIEKI
 - MAGISTRALA SZYBKIEJ KOLEI - PRZEBIEG ORIENTACYJNY

WMW - projekt s.c. 90 - 006 Łódź, ul. Piotrkowska 116 m 49	
GMINA WARTKOWICE - "WĘZŁ WARTKOWICE" MIEJSCOWY PLAN ZAGOSPODAROWANIA PRZESTRZENNEGO	
AUTORZY: mgr inż. J. JAMIELUCHA	mgr inż. J. JAMIELUCHA
WSPÓŁPRACOWNICY: mgr inż. J. JAMIELUCHA	
PRZEDMIOT OPRACOWANIA: RYSUNEK PLANU	
SKALA: 1:2000	DATA: wrzesień 2008 r.