



RZUT PRZYZIEMIEMIA INWENTARYZACJA skala 1:100

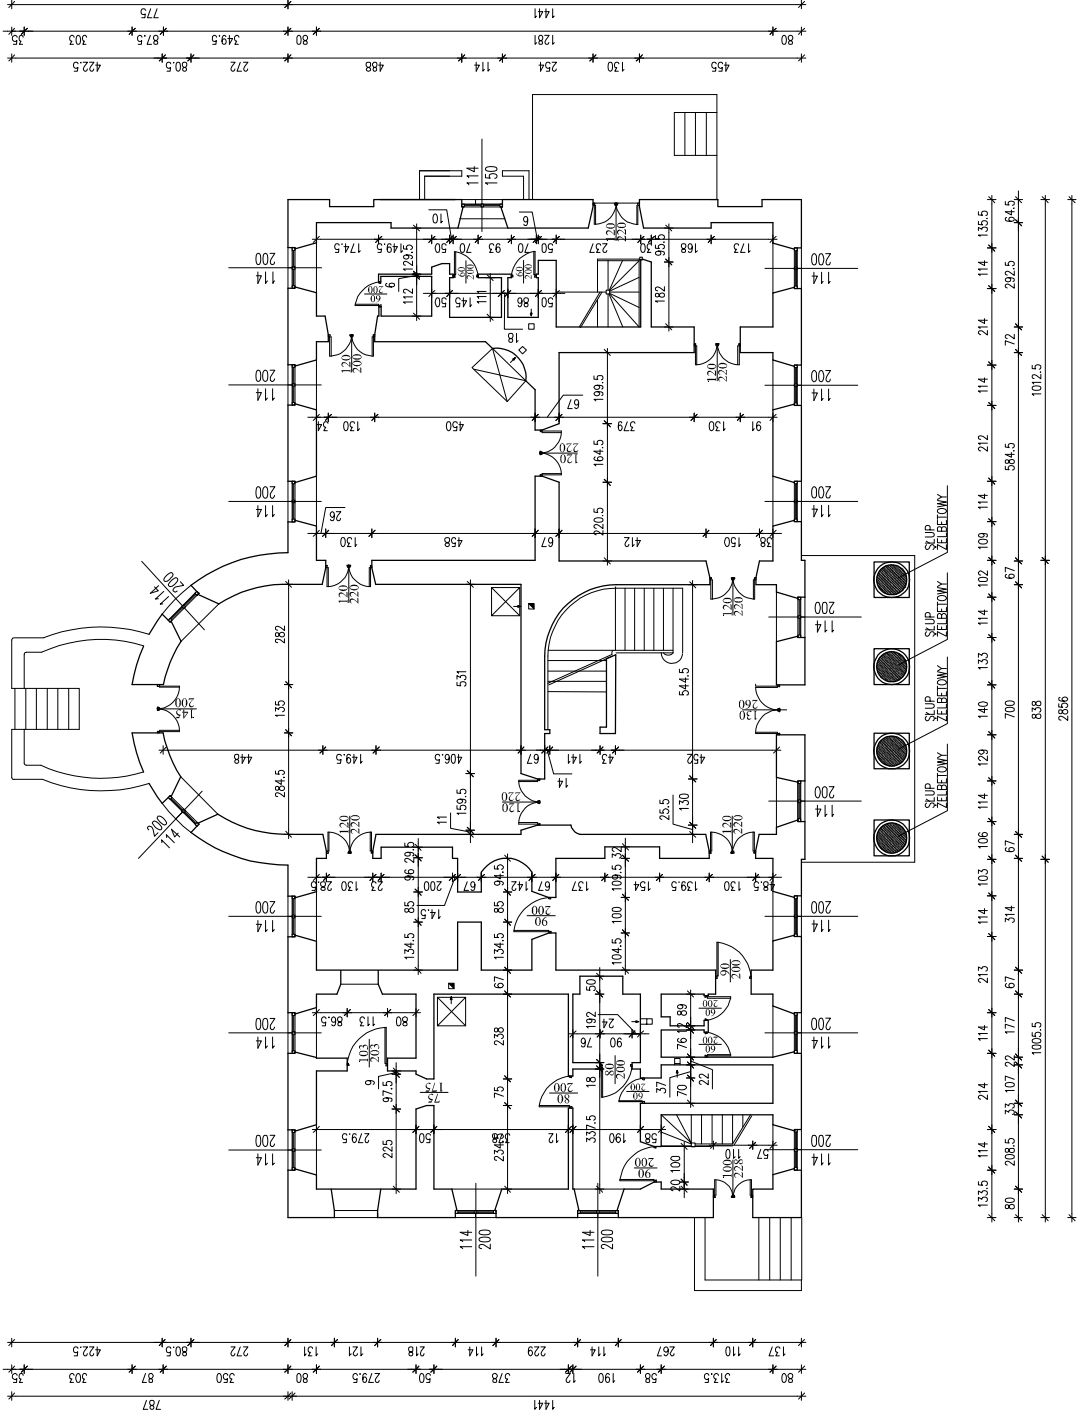

MIDIA		PROJEKT	
GMINA WARTKOWICE 99-220 WARTKOWICE, STARY GOSTKÓW 3D			
PRACOWNIA ARCHITEKTURY I PROJEKTOWANIA KONSERWACJA I REWITALIZACJA ZABYTKOWEGO PALACU W STARYM GOSTKOWIE W ZAKRESIE WYMAGANIA POKRYCIA DACHU, WYKONANIA IZOLACJI PIONOWEJ I POZIOMEJ PRZEPIONY MIURÓW ORAZ REMONTU ELEWACJI.			
RZUT PARTERU - INWENTARYZACJA		SKALA	1:100
IMIĘ I NAZWISKO ARCHITEKTA		DATA	PROJEKT
mgr inż. Krzysztof Malczak		LOD/0844/POOK/07	08.2013
mgr inż. Witold Wlechno		LOD/0160/POOK/04	08.2013

**RZUT PIĘTRA
INWENTARYZACJA
skala 1:100**

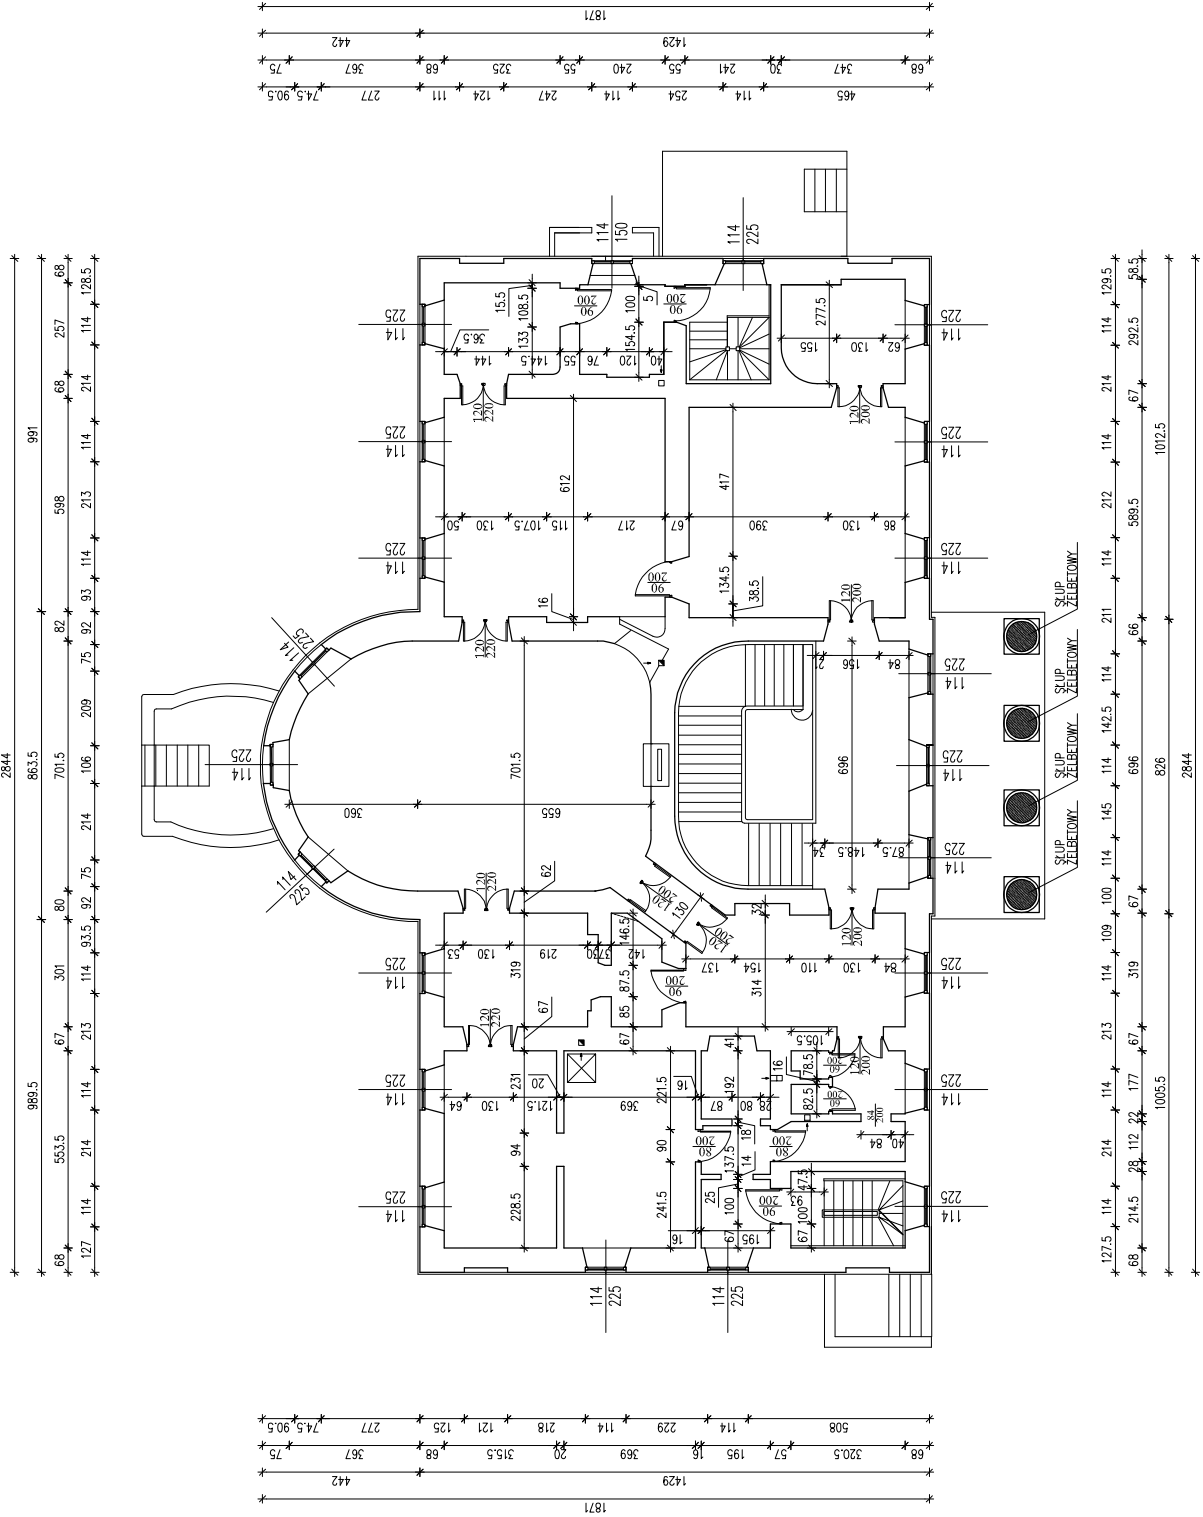

PROJEKTANT GMINA WARTKOWICE 99-220 WARTKOWICE, STARY GOSKÓW 3D	
OPIS PRZEDMIOTU KONSERWACJA I REMONTYŁACJA ZABYTKOWEGO PALACU W STARYM GOSKÓWIE W ZAKRESIE WYMAGANY POKRYCIA DACHU, WYKONANIA IZOLACJI PIONOWEJ I POZIOMEJ PRZEPONY MUROWÓW ORAZ REMONTU ELEWACJI.	
TYTUŁ RZUT PIĘTRA - INWENTARYZACJA	
SKALA 1:100	LIŚCIE 5
OPIS PRACOWNIKA mgr inż. Krzysztof Malczak	
DATA 08.2013	
PROJEKT LOD/0844/POOK/07	
LOKALNOŚĆ mgr inż. Witold Wlechno	
DATA 08.2013	