

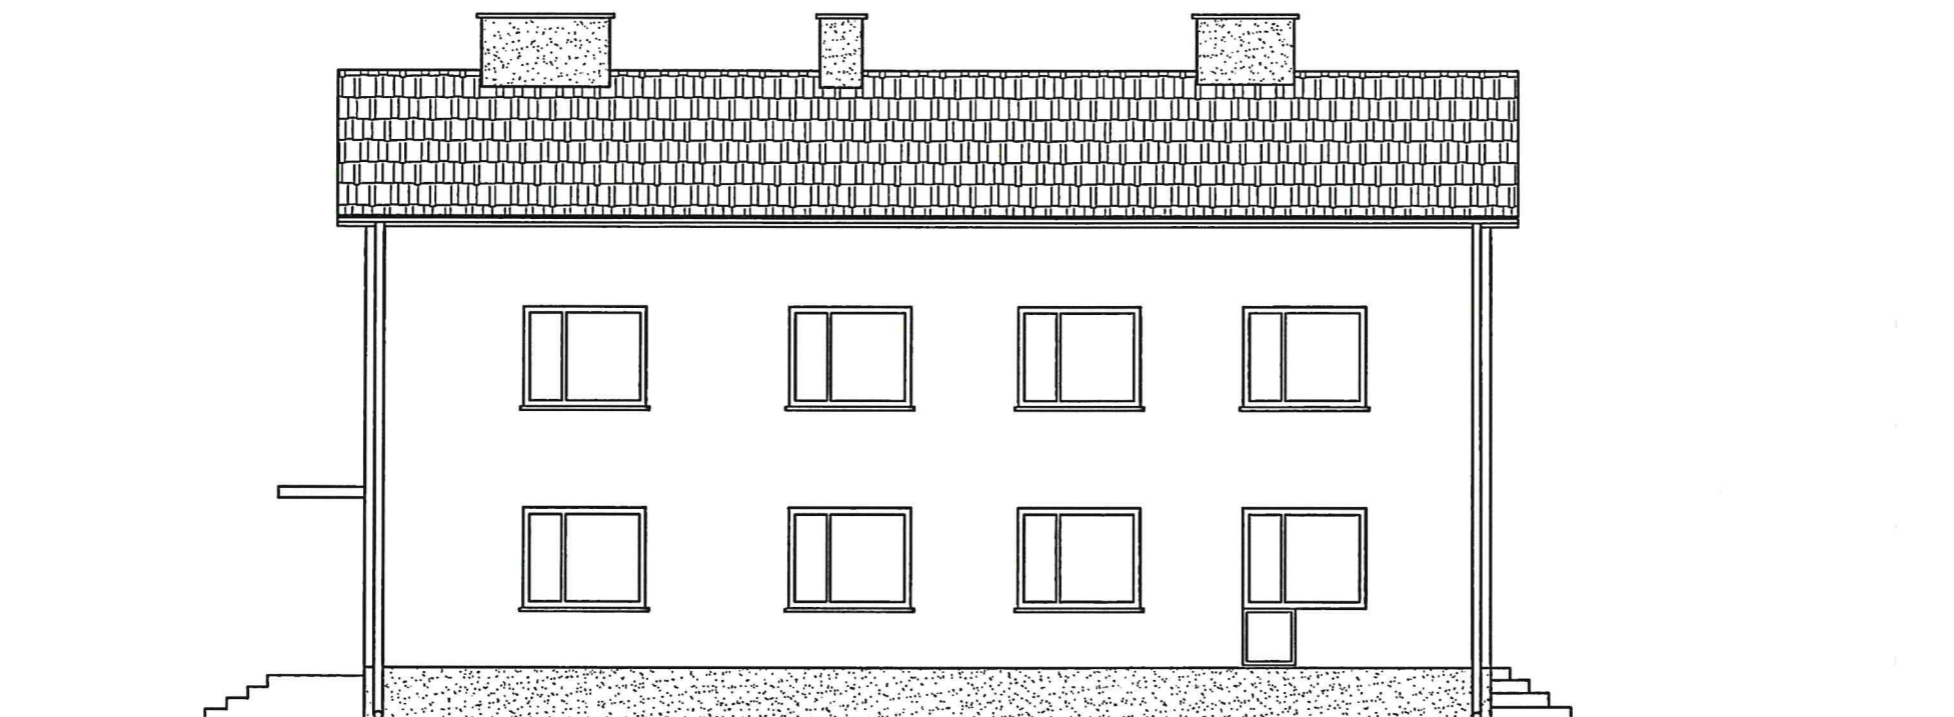


ELEWACJA POŁUDNIOWA

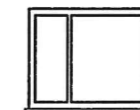


ELEWACJA WSCHODNIA

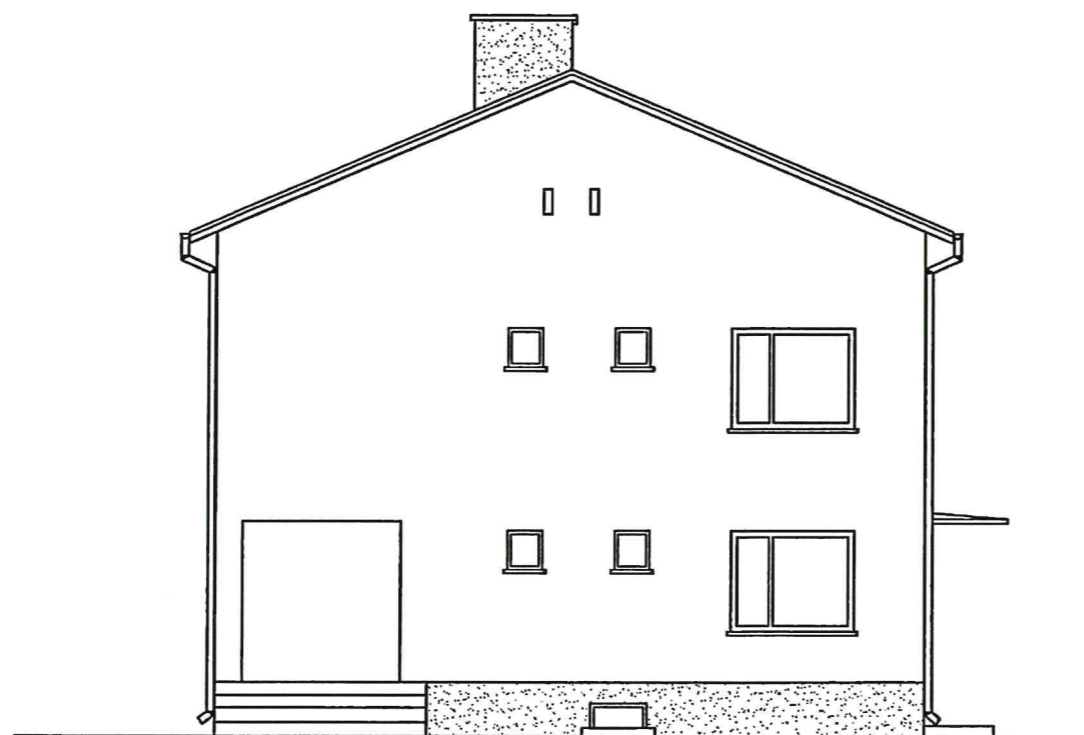


— Okno przeznaczone do wymiany

ELEWACJA PÓLNOCNA

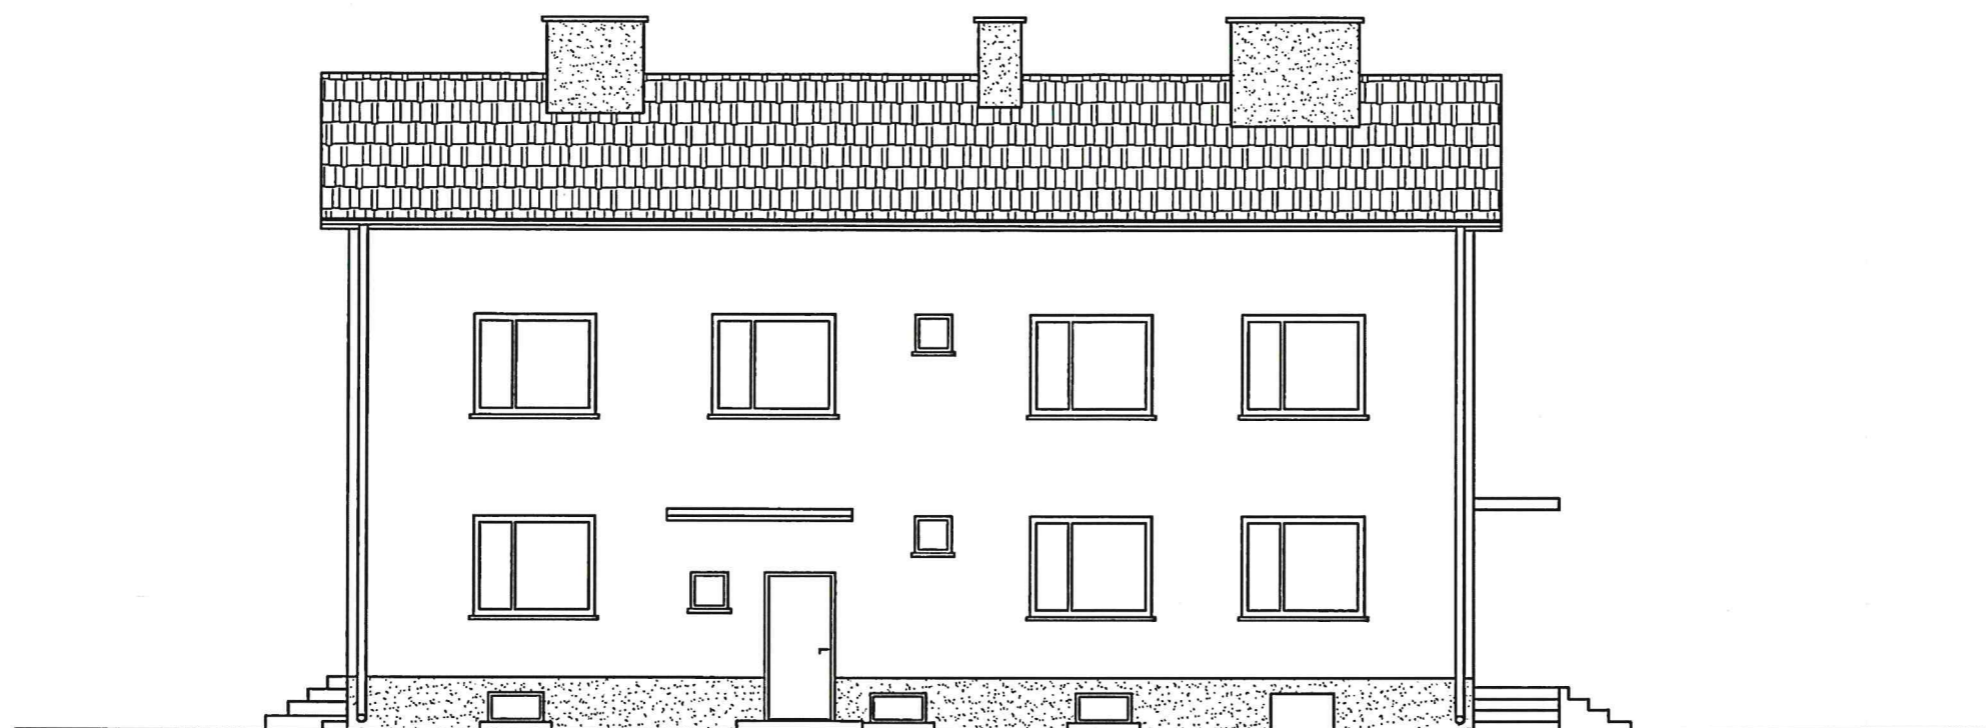

ELEWACJA ZACHODNIA

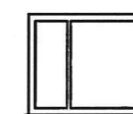

— Okno przeznaczone do wymiany

Wojt
Piotr Kuropatwa
mgr inż. Piotr Kuropatwa