




# MIEJSCOWY PLAN ZAGOSPODAROWANIA PRZESTRZENNEGO CZĘŚCI OBRĘBU GOSTKÓW, GMINA WARTKOWICE

ZAŁĄCZNIK NR 1  
DO UCHWAŁY NR ..... RADY GMINY WARTKOWICE  
Z DNIA ..... ROKU W SPRAWIE UCHWALENIA  
MIEJSCOWEGO PLANU ZAGOSPODAROWANIA PRZESTRZENNEGO  
CZĘŚCI OBRĘBU GOSTKÓW, GMINA WARTKOWICE

SKALA 1:1 000

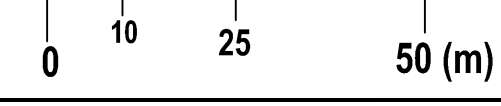

UKŁAD WSPÓŁRZĘDNYCH: PL-2000  
PLAN SPORZĄDZONO Z WYKORZYSTANIEM  
URZĘDOWYCH KOPII MAP ZASADNICZYCH: NR LICENCJI GN.6642.742.2022\_1007\_P

## OZNACZENIA BĘDĄCE USTALENIAMI PLANU

- GRANICA OBSZARU OBJĘTEGO PLANEM
- LINIA ROZGRANICZAJĄCA TERENY O RÓŻNYM PRZEZNACZENIU LUB RÓŻNYCH ZASADACH ZAGOSPODAROWANIA
- NIEPRZEKRAČALNA LINIA ZABUDOWY
- GRANICA STREFY OCHRONY ARCHEOLOGICZNEJ
- STREFA ŚCISLEJ OCHRONY KONSERWATORSKIEJ
- STREFA OCHRONY KONSERWATORSKIEJ OCHRONY EKSPOZYCJI
- OBSZAR PRZESTRZENI PUBLICZNEJ
- GRANICA STREFY OCHRONNEJ OD NAPIETRZNEJ LINII ELEKTROENERGETYCZNEJ ŚREDNIEGO NAPIĘCIA
- STREFA ZAKAZU LOKALIZACJI OBIEKTÓW BUDOWLANYCH WYMAGAJĄCYCH WYŁĄCZENIA GRUNTÓW Z PRODUKCJI ROLNICZEJ
- GRANICA STREFY OCHRONNEJ ZMIĘKANEJ Z OGRANICZENIAMI W ZABUDOWIE ORAZ ZAGOSPODAROWANIU I UŻYTKOWANIU TERENU, NA KTÓRYM MOŻNA OCAŁELOWAĆ URZĄDZENIA WYTWARZAJĄCE ENERGIĘ Z ODNALWIALNYCH ŹRÓDEŁ ENERGI WYKORZYSTUJĄCYCH ENERGIĘ SŁONECZNĄ O MOCY ZAINSTALOWANEJ PRZEKRACZAJĄCEJ 500 kW
- ZWYMAROWANE ODLEGŁOŚCI MIERZONE W METRAH

## SYMBOLS PRZEZNACZENIA TERENU

- MW TEREN ZABUDOWY MIESZKANOWEJ WIELORODZINNEJ
- MN TEREN ZABUDOWY MIESZKANOWEJ JEDNORODZINNEJ
- MN-U TEREN ZABUDOWY MIESZKANOWEJ WIELORODZINNEJ LUB USŁUG
- MN-U TEREN ZABUDOWY MIESZKANOWEJ JEDNORODZINNEJ LUB USŁUG
- MN-U-PEF TEREN ZABUDOWY MIESZKANOWEJ JEDNORODZINNEJ LUB USŁUG LUB ELEKTROWNI SŁONECZNEJ
- U TEREN USŁUG
- P-PS-U TEREN PRODUKCJI LUB SKŁADÓW I MAGAZYNÓW LUB USŁUG
- PEF TEREN ELEKTROWNI SŁONECZNEJ
- KDG TEREN DROGI GŁÓWNEJ
- KDD TEREN DROGI DOJAZDOWEJ
- KR TEREN KOMUNIKACJI DROGOWEJ WEWNĘTRZNEJ
- KOO TEREN OBSŁUGI PODRÓŻNYCH
- KOP-PEF TEREN PARKINGU LUB ELEKTROWNI SŁONECZNEJ
- KOR TEREN PLACU
- IW TEREN WODOCIĄGÓW
- RZM TEREN ZABUDOWY ZAGRODOWEJ
- RZ TEREN ZABUDOWY ZWIĄZANEJ Z ROLNICTWEM
- WS TEREN WÓD POWERZCHNIOWYCH SRÓDLĄDOWYCH
- ZP TEREN ZIELENI URZĄDOWEJ
- ZN TEREN ZIELENI NATURALNEJ


## OZNACZENIA WYNIKAJĄCE Z PRZEPISÓW ODREBNYCH

- POMNIK PRZYRODY
- GRANICE PARKU WPISANEGO DO REJESTRU ZABYTKÓW
- BUDYNEK WPISANY DO REJESTRU ZABYTKÓW
- OBIEKT FIGURUJĄCY W GMINNEJ EWIDENCJI ZABYTKÓW
- STANKOWISKO ARCHEOLOGICZNE WRAZ Z NUMEREM AZP
- OBSZARY SZCZEGÓLNEGO ZAGROZENIA POWODZI O PRAWDOPODOBIEŃSTWIE WYSTĄPIENIA POWODZI 1%
- ISTNIEJĄCY GAZOCIĄG ŚREDNIEGO CIŚNIENIA WRAZ ZE STREFĄ KONTROLOWANĄ
- STREFA OCHRONY BEZPOŚREDNEJ WJĘCIA WODY PODZIEMNEJ

## OZNACZENIA ELEMENTÓW INFORMACYJNYCH NIEBĘDĄCYCH USTALENIAMI PLANU

- MIEJSCE PAMIĘCI
- WJĘCIE WODY PODZIEMNEJ
- ISTNIEJĄCE ZBIORNIKI WODNE, CIĘKI ORAZ ROKI MELIORACYJNE
- GRUNTY ZMELIOROWANE
- OŚ ISTNIEJĄCEJ NAPIETRZNEJ LINII ELEKTROENERGETYCZNEJ ŚREDNIEGO NAPIĘCIA

GRANICA OBSZARU OBJĘTEGO PONOWNYM WYŁOŻENIEM PROJEKTU PLANU DO PUBLICZNEGO WGLADU

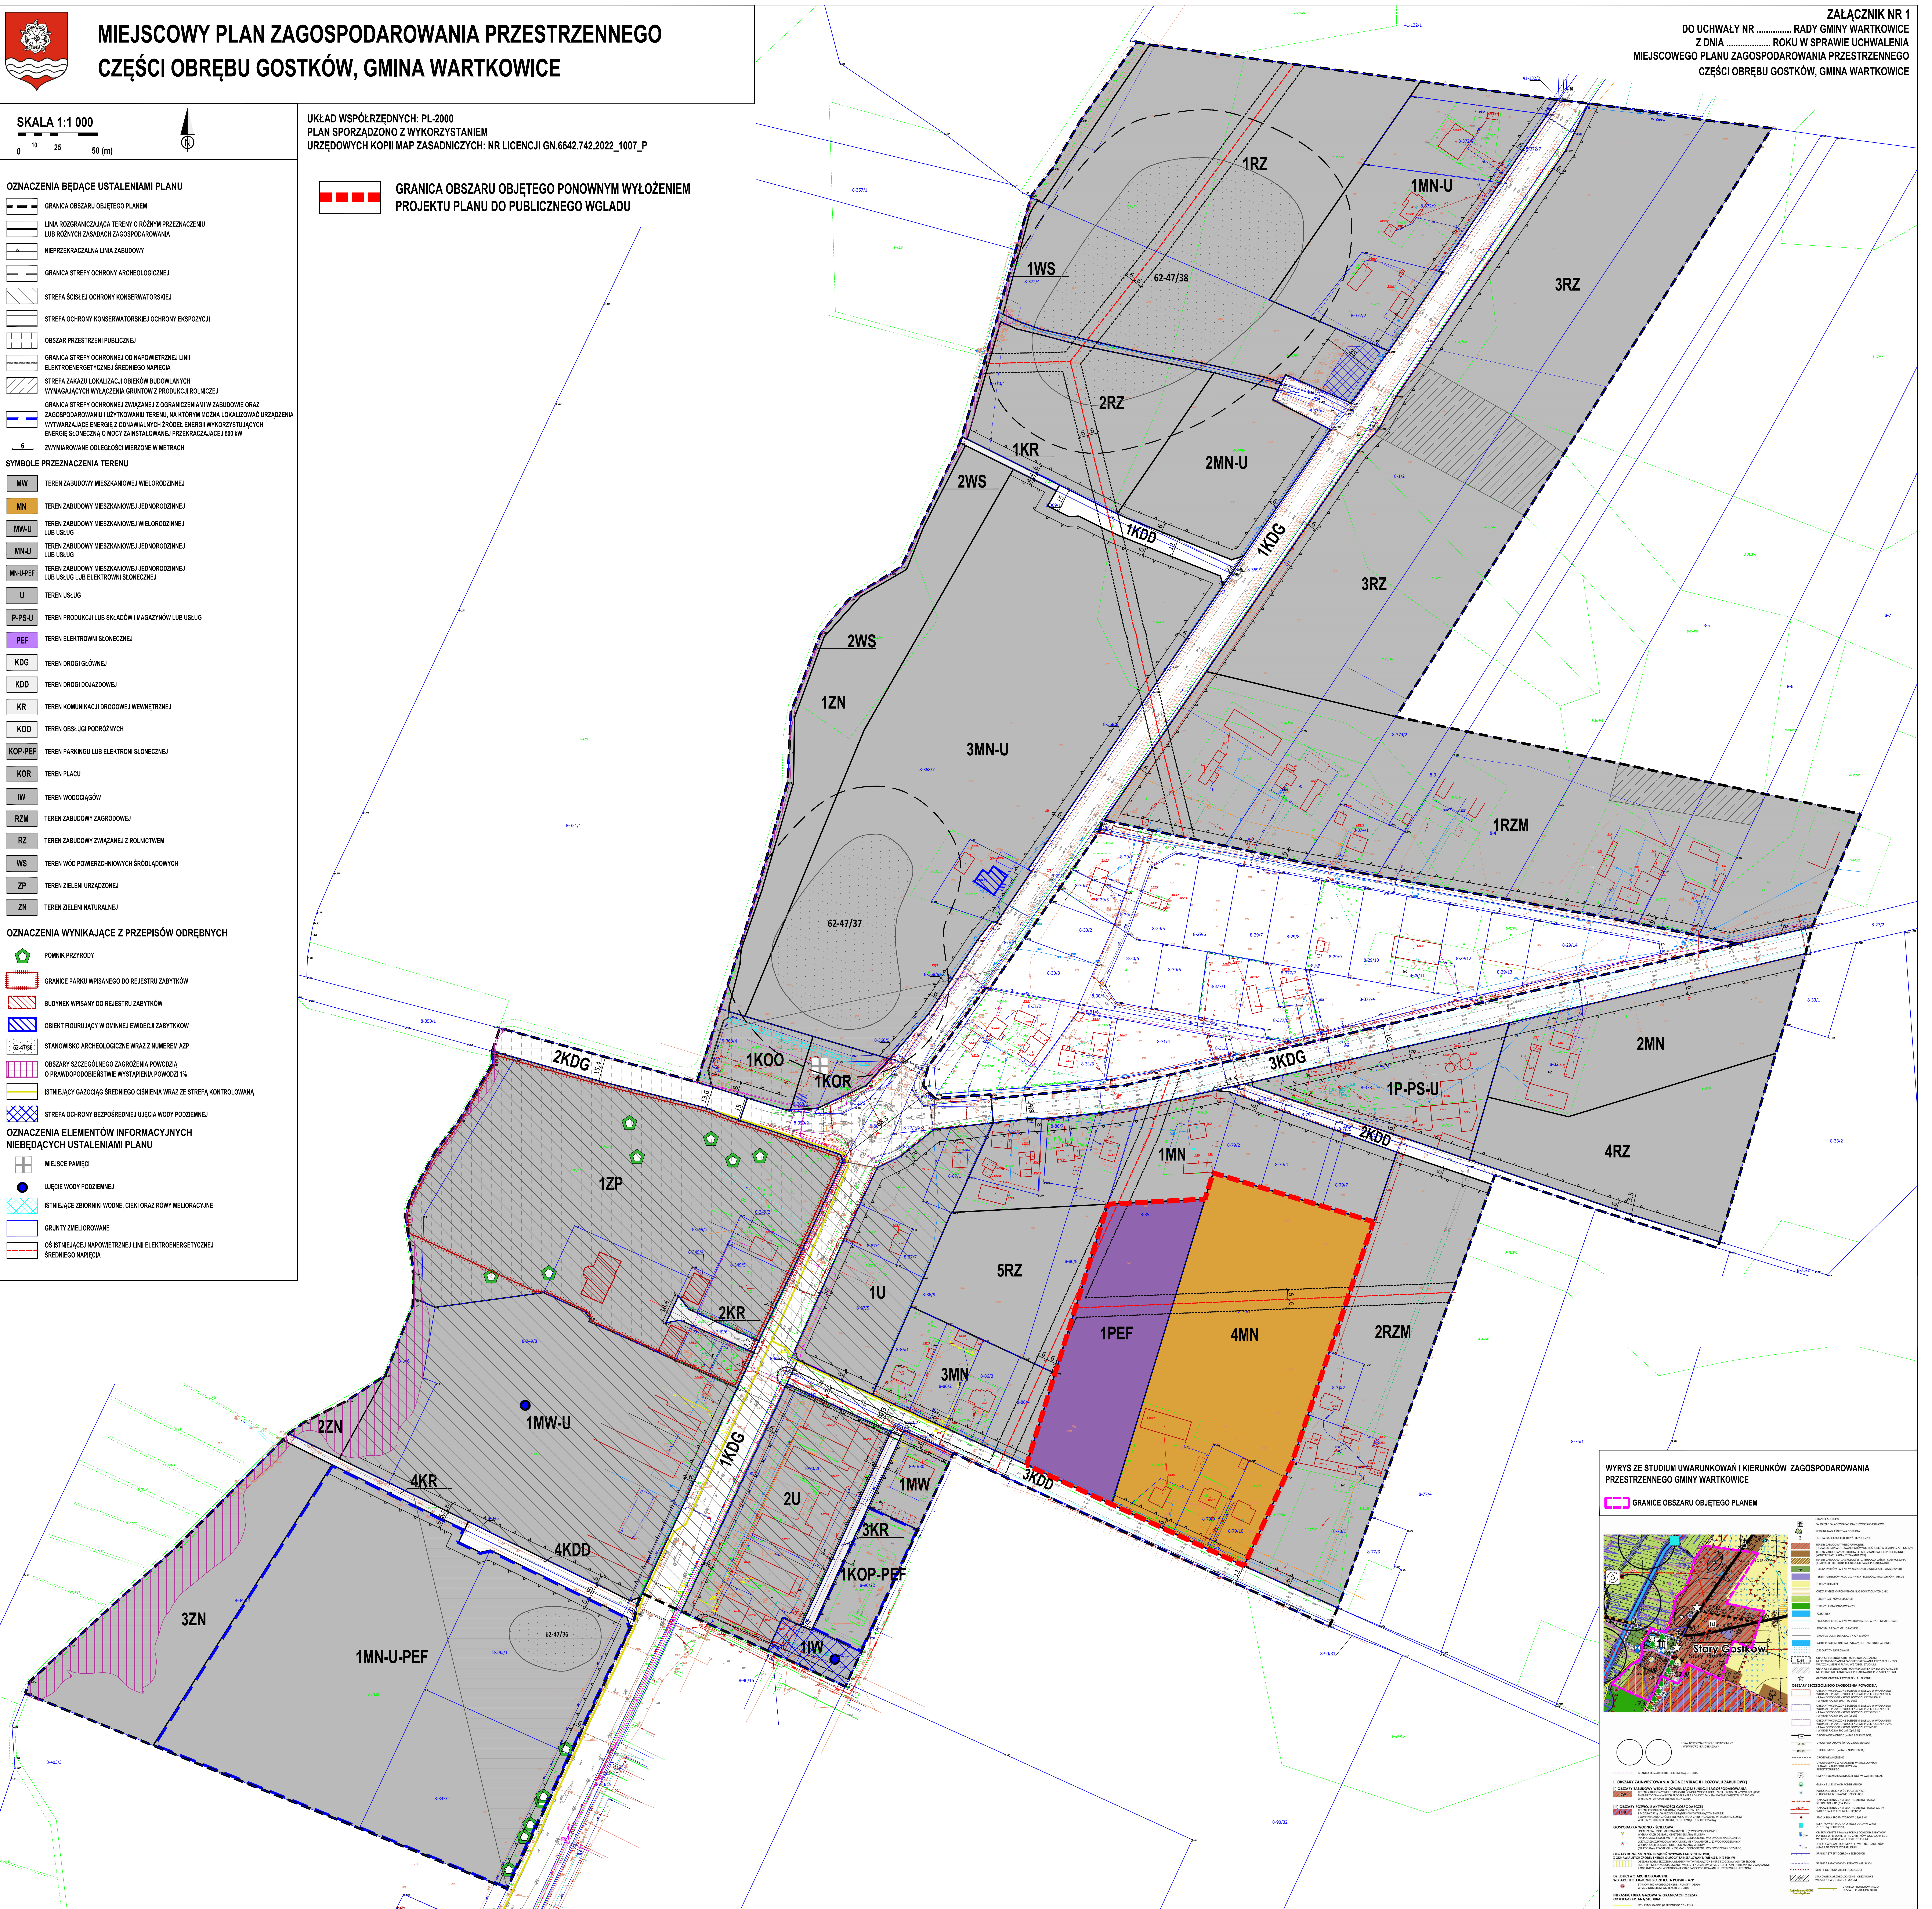

## WYRSY ZE STUDIUM UWARUNKOWAŃ I KIERUNKÓW ZAGOSPODAROWANIA PRZESTRZENNEGO GMINY WARTKOWICE

GRANICE OBSZARU OBJĘTEGO PLANEM

